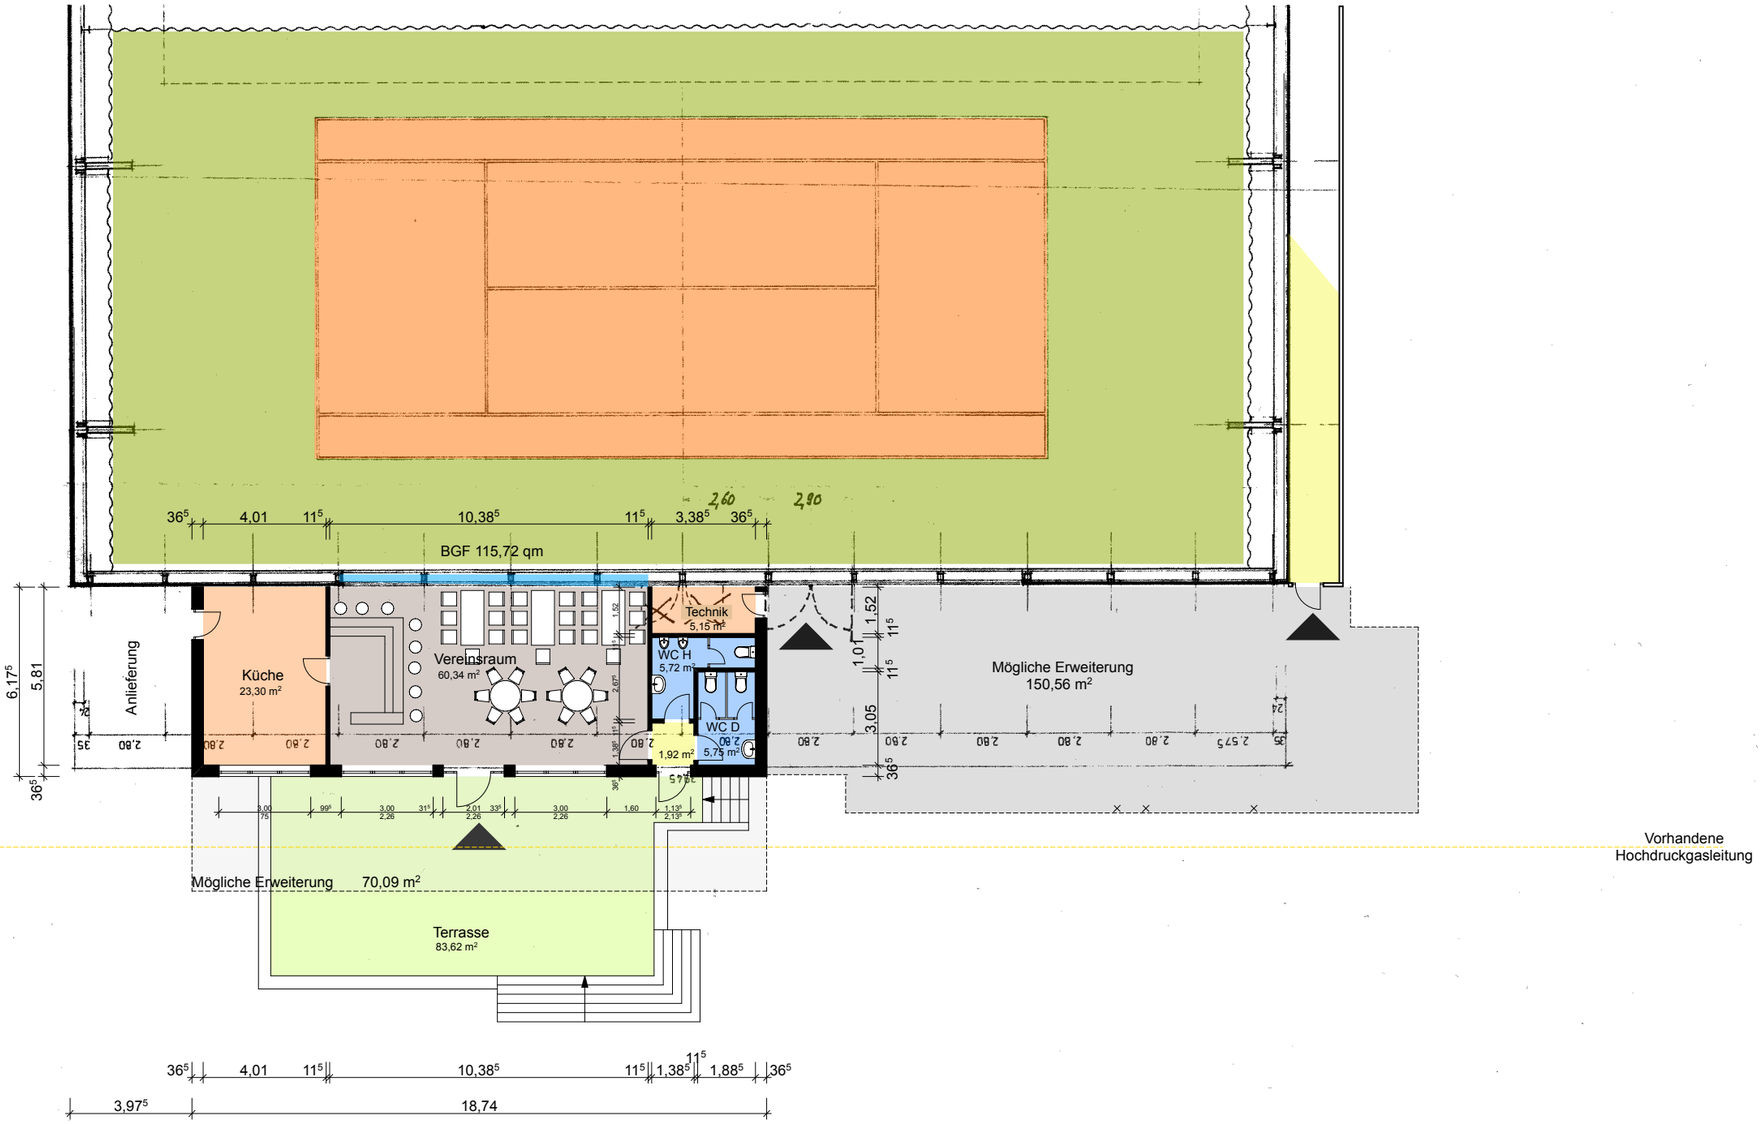

Vorentwurf
FTSV Jahn Brinkum

Neubau Vereinsraum
für die Tennisanlage

Erdgeschoss im M. 1:200
09.01.2023

Architekt Dipl.-Ing. Thomas Bode